

CATEDRAL

Dirección URQUINAONA

Dirección JAIME I

A

VIA LAYETANA


A

AVDA.

ESCALA 1:200

100

Línea terreno

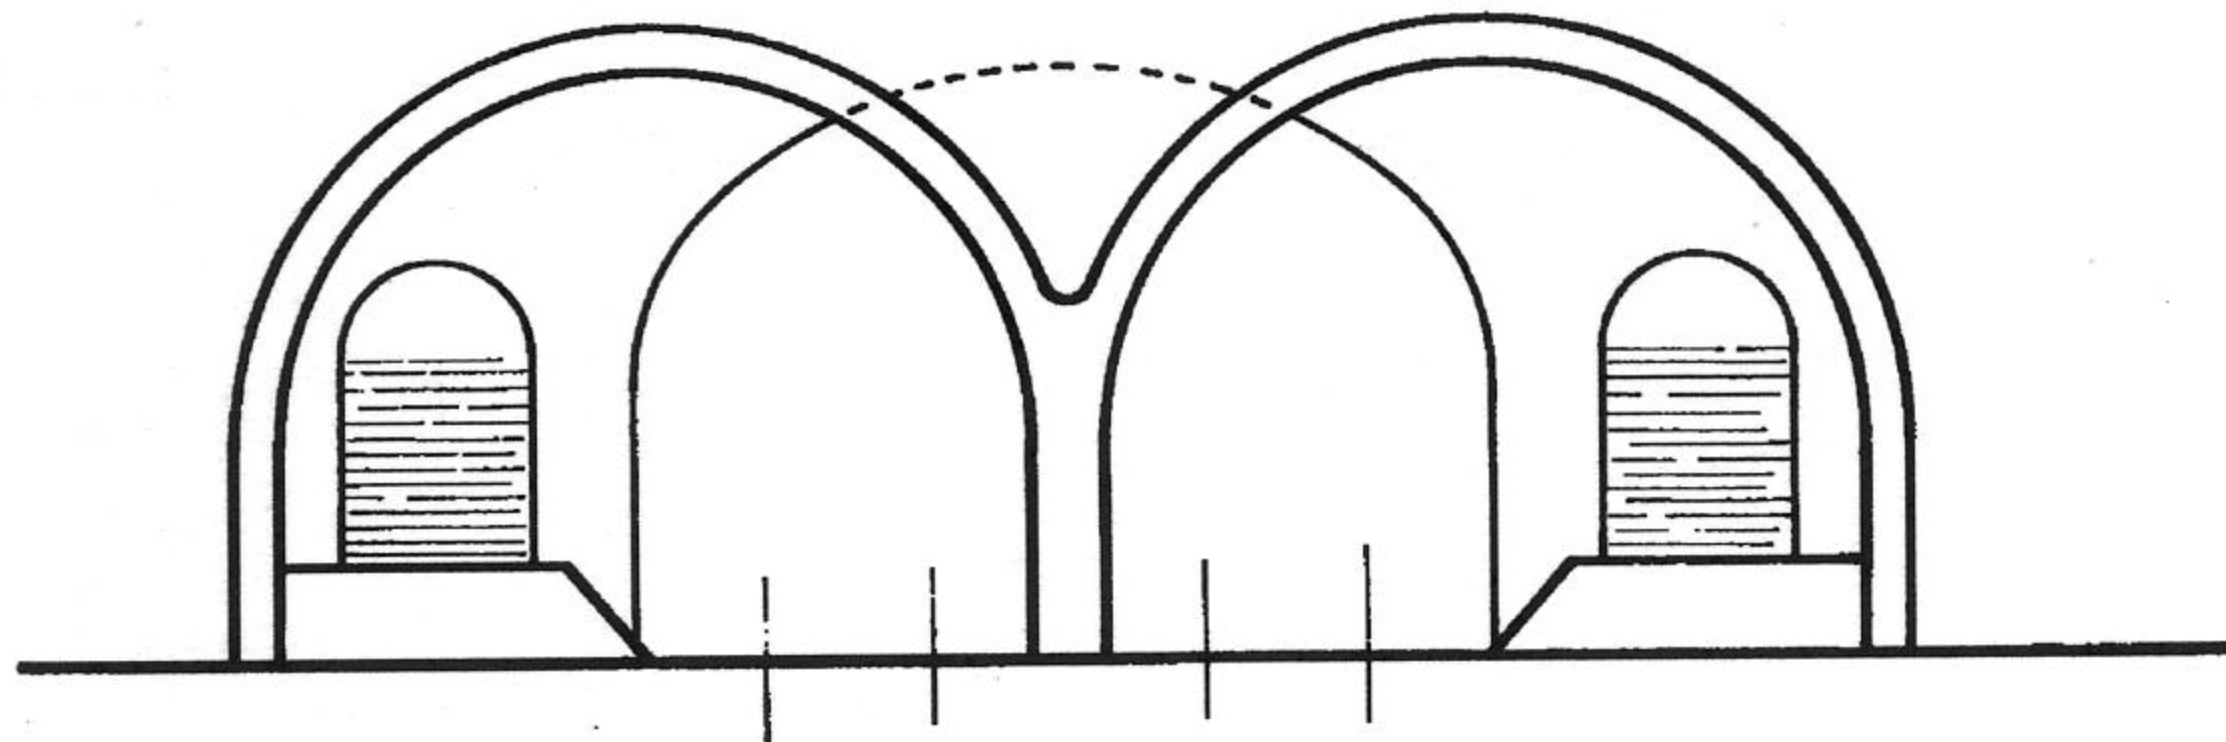

ESCALA 1:100

SECCION

ANUL.LAT

DATA

28-1-86

SIGNATURA

MODIFIC.	c			OBSERV.		A 10
	b					
	a					

DIBUJADO				F.C. METROPOLITANO DE BARCELONA, S.A. (Sociedad Privada Municipal)
CALCADO	25-VI-1978	SARRIA		
COMR. NORMA	27-6-78	GALANO		
COMPROBADO		AZNAR		
VISTO		YENES		
Escala	1:200	1:100	LINEA IV ESTACION BANCO (SUPRIMIDA) ENTRE JAIME I Y URQUINAONA	15.661 <small>SUSTITUYE AL PLANO Nº</small> <small>SUSTITUIDO POR PLANO Nº</small>